


DURUM HARİTASI

İLİ : MANİSA
İLÇESİ : TURGUTLU
MAH/KÖYÜ : KURTULUŞ
PAFTA NO : 20L-4C
ADA NO : 2754
PARSEL NO : 1

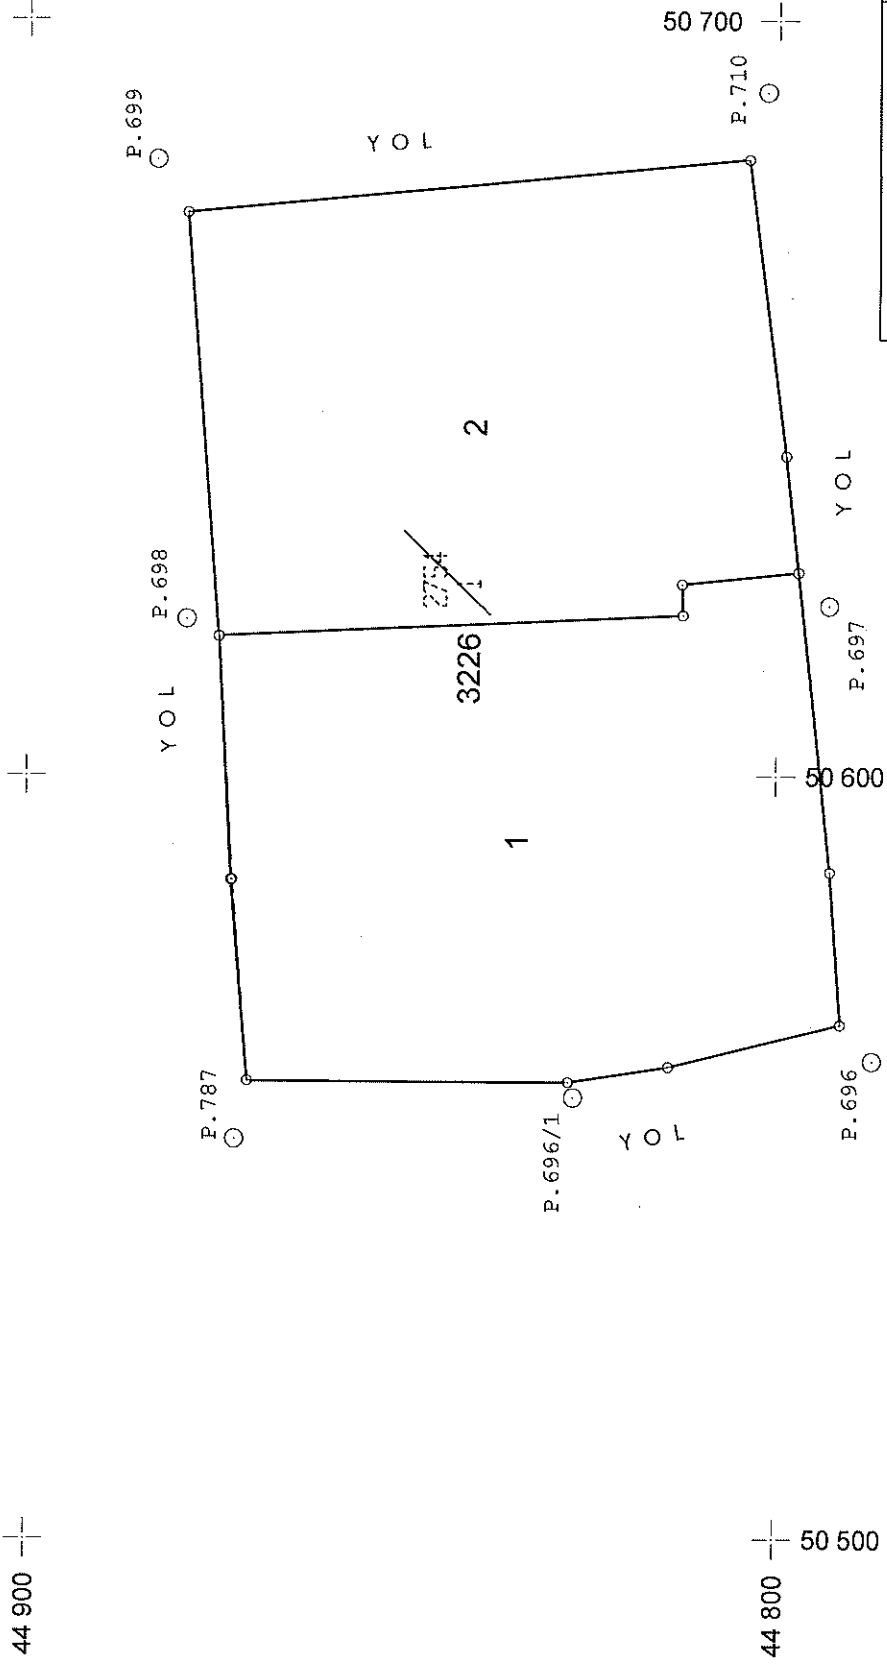

UYGUNDUR		KADASTRO MÜDÜRLÜĞÜ	
BELEDİYE / ÖZEL İDARE	KONTROL EDEN	ONAYLAYAN	KONTROL EDEN
Mahmut ZÜNBEYCAN Harita Mühendisi Harita No: YTU 2018-L-0609 Çada Sayı No: 17511	Şamî ALBAS Harita Mühendisi		
ADI SOYAD	TURGUTLU BELEDİYESİ İmar ve Şehircilik Müdürlüğü		
TARİH			
İMZA			