


# DURUM HARİTASI

İLİ	MANİSA
İLÇESİ	TURGUTLU
MAH/KÖY	ÇEPNİDERE 9.MINTIKA
PAFTA NO	19J-1B 19J-2A 19J-2C
ADA	793
PARSEL	4-596-630 793/8-9-10-11-12 793/14-34-35-36

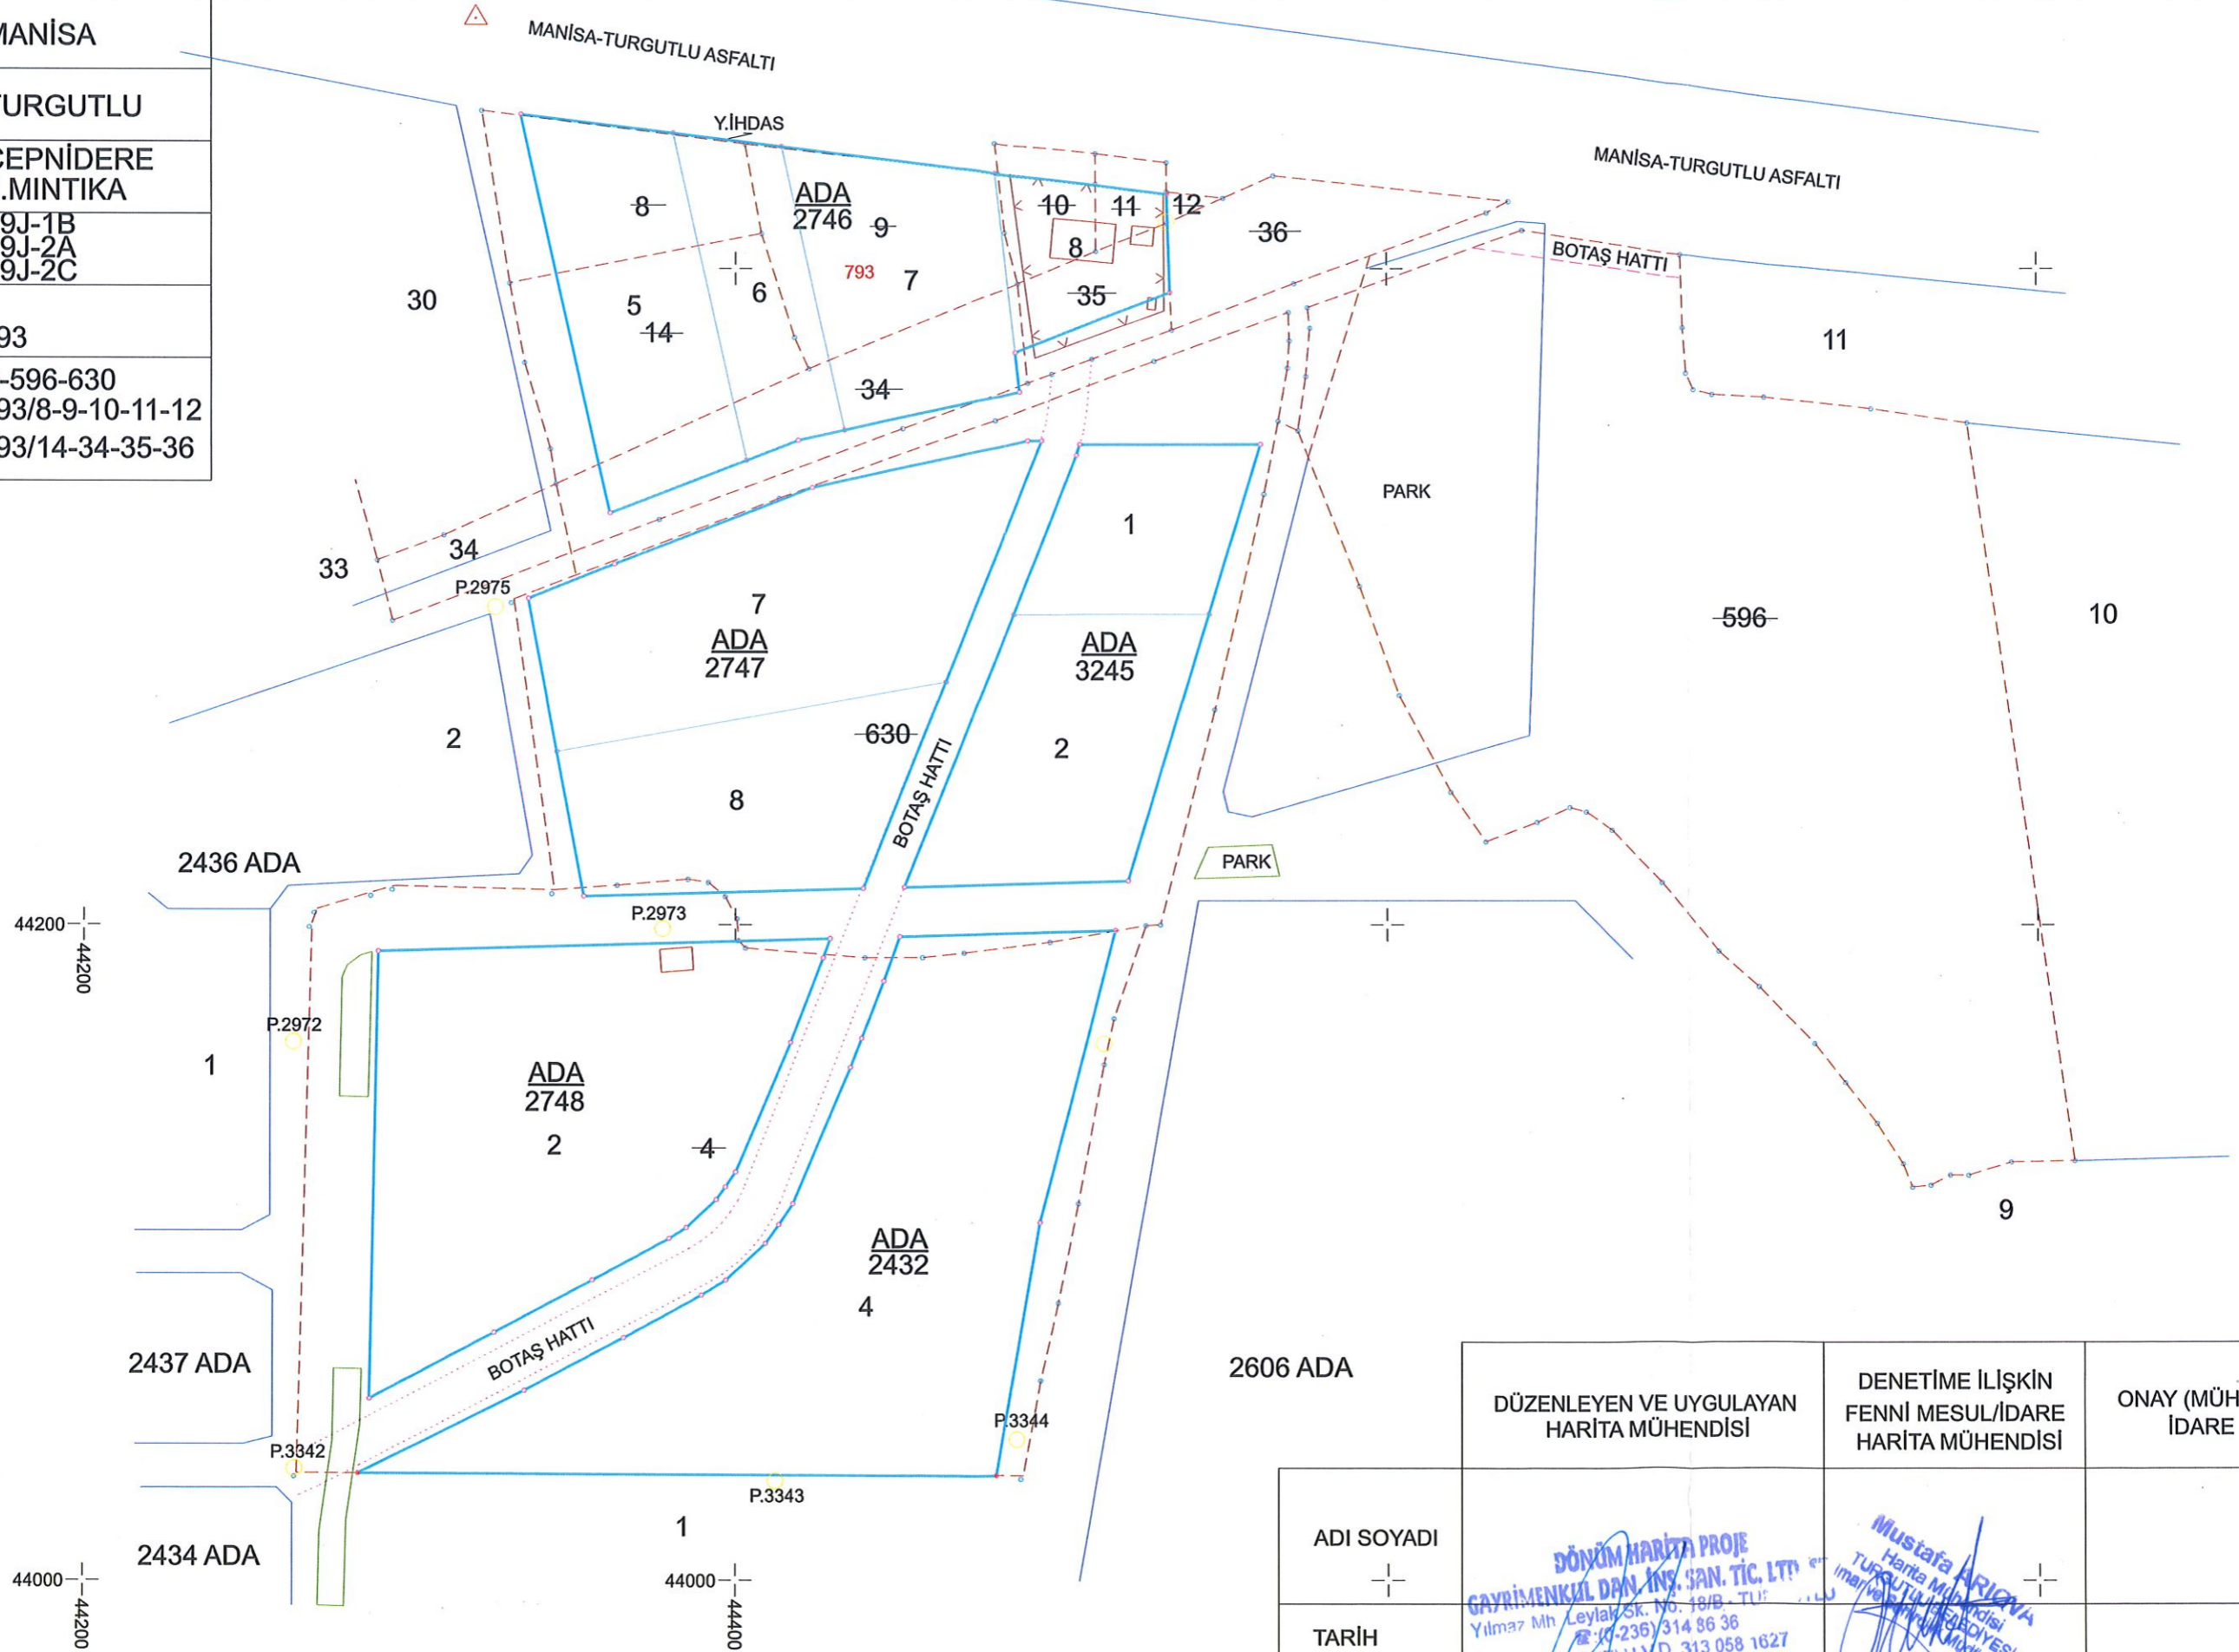

	DÜZENLEYEN VE UYGULAYAN HARİTA MÜHENDİSİ	DENETİME İLİŞKİN FENNİ MESUL/İDARE HARİTA MÜHENDİSİ	ONAY (MÜHÜR) İDARE
ADI SOYADI	<p><b>DÖNÜM HARİTA PROJE</b>  <b>GAYRİMENKUL DANIŞMANLIK SAN. TİC. LTD. Şİ.</b>                      Yılmaz Mh. Leylak Sk. No: 18/B - TLİ                      No: 236/314 86 36                      TURGUTLU Y.D. 313 058 1627</p>	<p><b>Mustafa ARIOVA</b>                      Harita Mühendisi                      TURGUTLU İLÇESİ                      İmar ve Şehircilik Müdürlüğü</p>	
TARİH			
İMZA			