

01	a	b	c	d	e
06	a	b	c	d	e
11	A				
16	a	b	c	d	e
21	22	23	24	25	

TURGUTLU  
(MANISA)  
L19-a-05-b-1-d


L19-a-05-b-1-a

4 262 558 24

27 / 03 / 2008



İL BAKANLIĞI  
ŞEHİR PLANLAMA VE İMAR BÜYÜKLERİ GENEL MÜDÜRLÜĞÜ

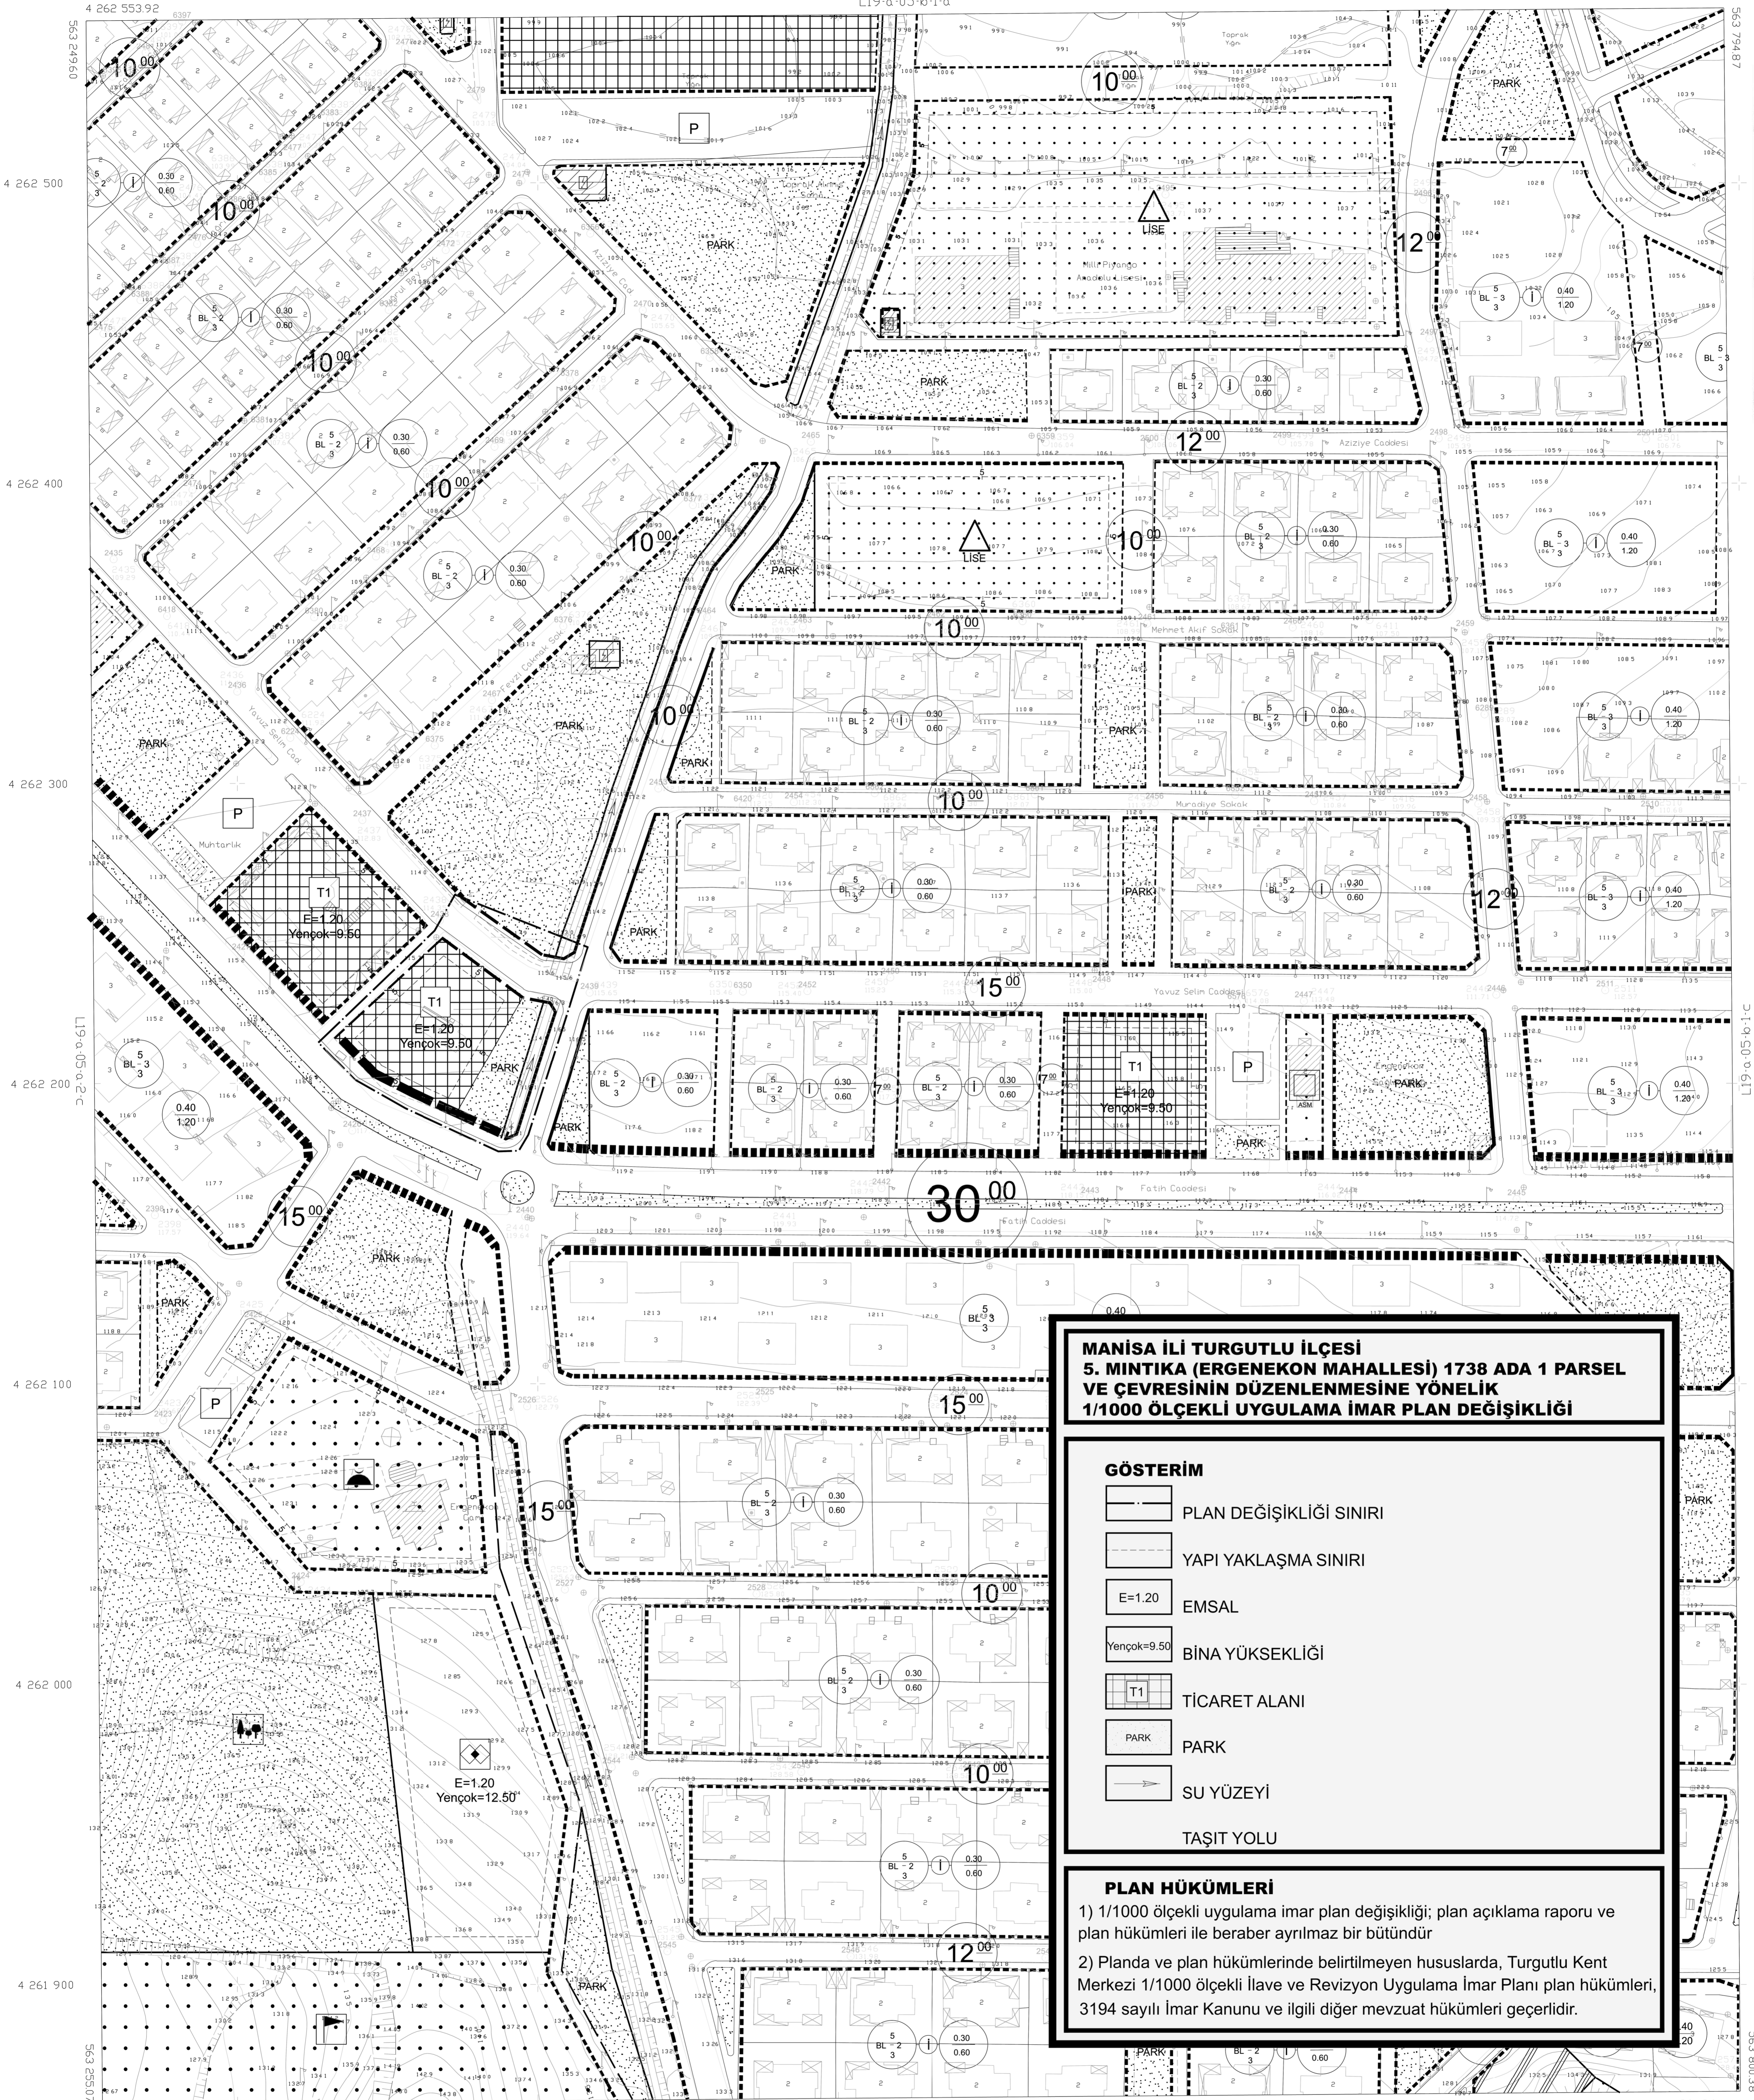

**MANİSA İLİ TURGUTLU İLÇESİ  
5. MINTIKA (ERGENEKON MAHALLESİ) 1738 ADA 1 PARSEL  
VE ÇEVRESİNİN DÜZENLENMESİNE YÖNELİK  
1/1000 ÖLÇEKLİ UYGULAMA İMAR PLAN DEĞİŞİKLİĞİ**

- GÖSTERİM**
- PLAN DEĞİŞİKLİĞİ SINIRI
  - YAPI YAKLAŞMA SINIRI
  - EMSAL
  - BİNA YÜKSEKLİĞİ
  - TİCARET ALANI
  - PARK
  - SU YÜZEYİ
  - TAŞIT YOLU

- PLAN HÜKÜMLERİ**
- 1) 1/1000 ölçekli uygulama imar plan değişikliği; plan açıklama raporu ve plan hükümleri ile beraber ayrılmaz bir bütündür
  - 2) Planda ve plan hükümlerinde belirtilmeyen hususlarda, Turgutlu Kent Merkezi 1/1000 ölçekli İlave ve Revizyon Uygulama İmar Planı plan hükümleri, 3194 sayılı İmar Kanunu ve ilgili diğer mevzuat hükümleri geçerlidir.

L19-a-05-b-4-a

1:1000

TURGUTLU L19-a-05-b-1-d  
(MANİSA)